
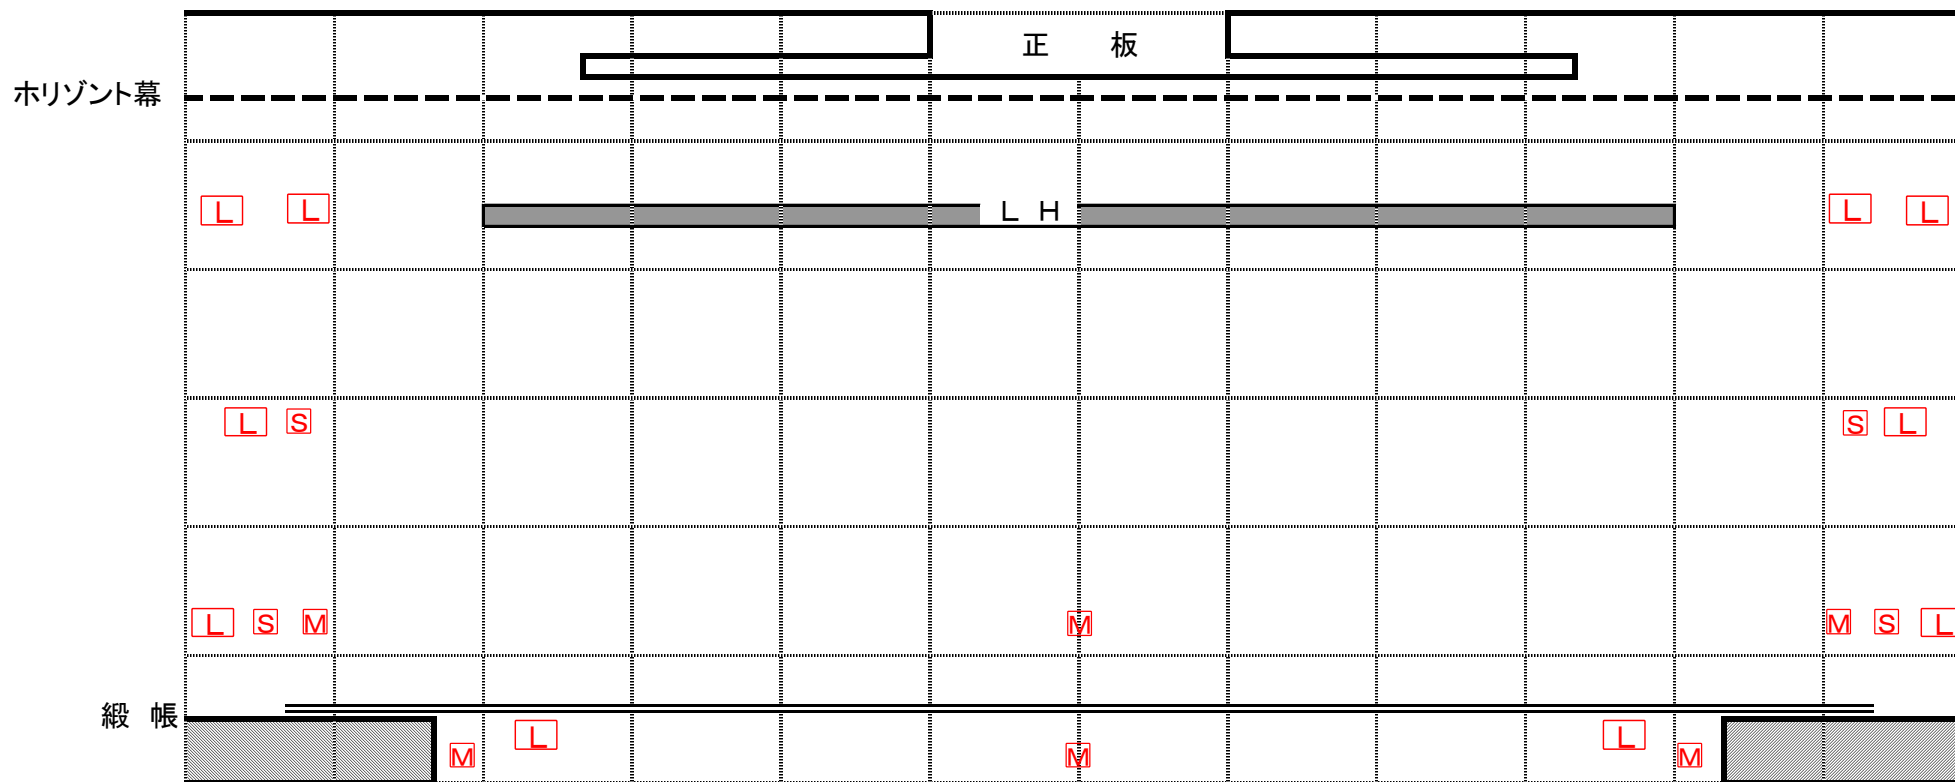


豊田市福祉センターホール 舞台平面図

間口 : 14m
 奥行き : 9.5m (框 - ホリゾント幕 ※ L H 通常位置まで 8m)
 框 - 緞帳 : 1m
 プロセニウム高さ : 8m
 各バトンの長さ : 21m

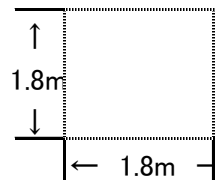

※ 照明コンセント L は、LH用を除きすべて 20A C型