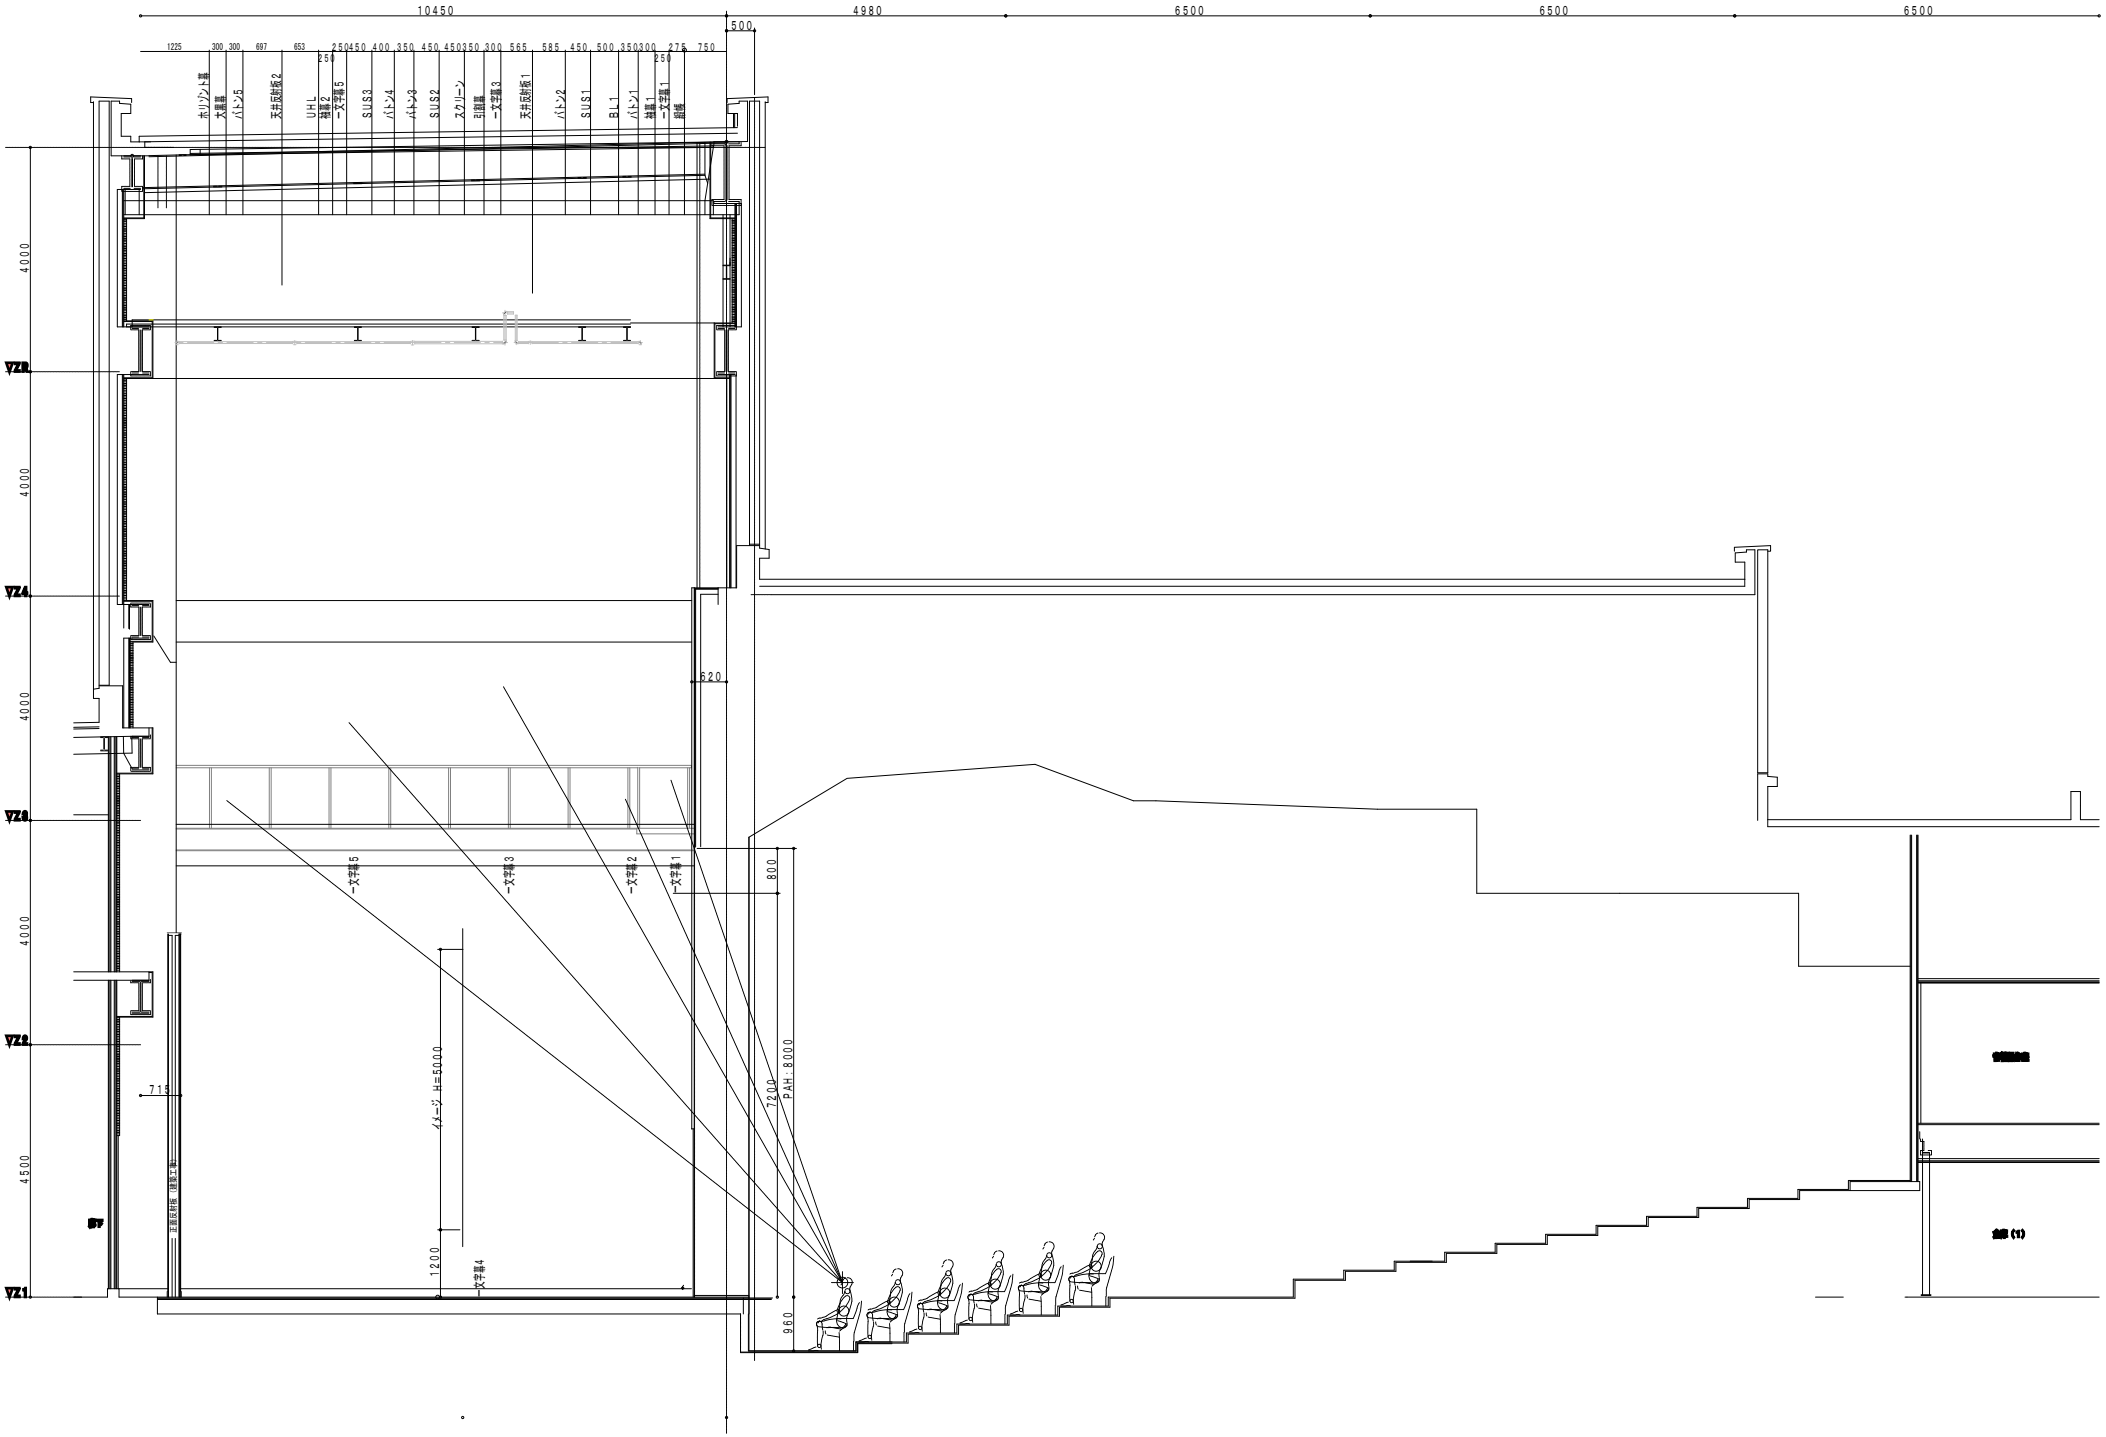
10450
4980
6500
6500
6500
500
1225
300
300
697
653
250
250
450
400
350
450
450
350
300
565
585
450
500
350
300
275
750
250
ホリゾント幕
大黒幕
バトン5
天井反射板2
UHL
袖幕2
一文字幕5
SUS3
バトン4
バトン3
SUS2
スクリーン
引割幕
一文字幕3
天井反射板1
バトン2
SUS1
BL1
バトン1
袖幕1
一文字幕1
前幕
4000
4000
4000
4000
4500
VZ5
VZ4
VZ3
VZ2
VZ1
620
800
7200
PAH: 8000
960
715
イメージ H=5000
1200
一文字幕4
一文字幕5
一文字幕3
一文字幕2
一文字幕1