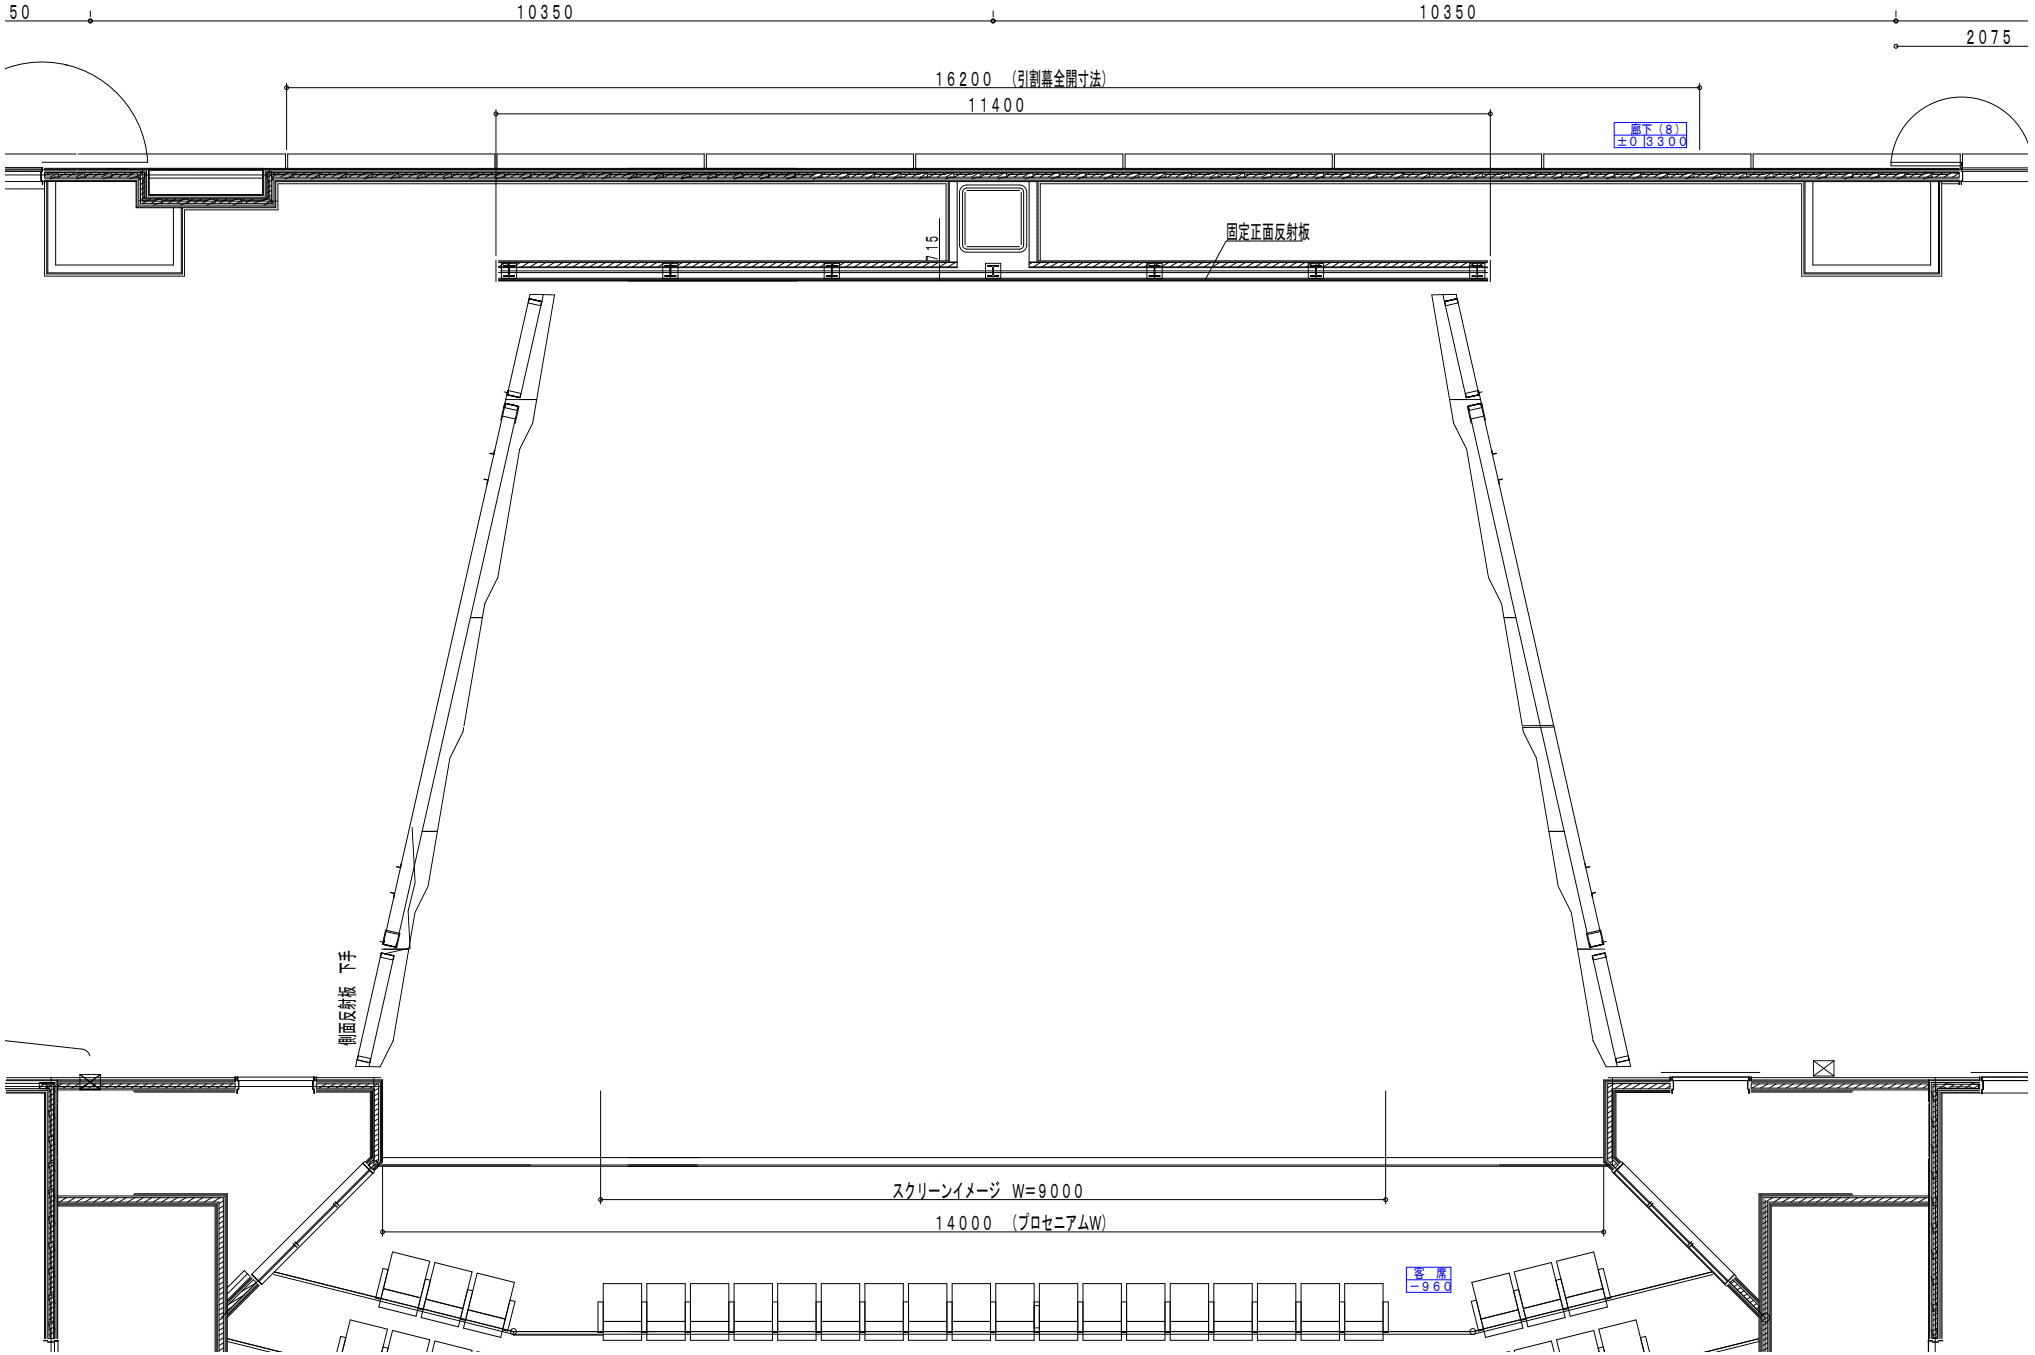
50
10350
10350
2075
16200 (引割幕全開寸法)
11400
廊下(8)
±0 3300
715
固定正面反射板
側面反射板 下手
スクリーンイメージ W=9000
14000 (プロセニアムW)
客席
-960